



AgriPV-Epfendorf - Vorhaben- und Erschließungsplan

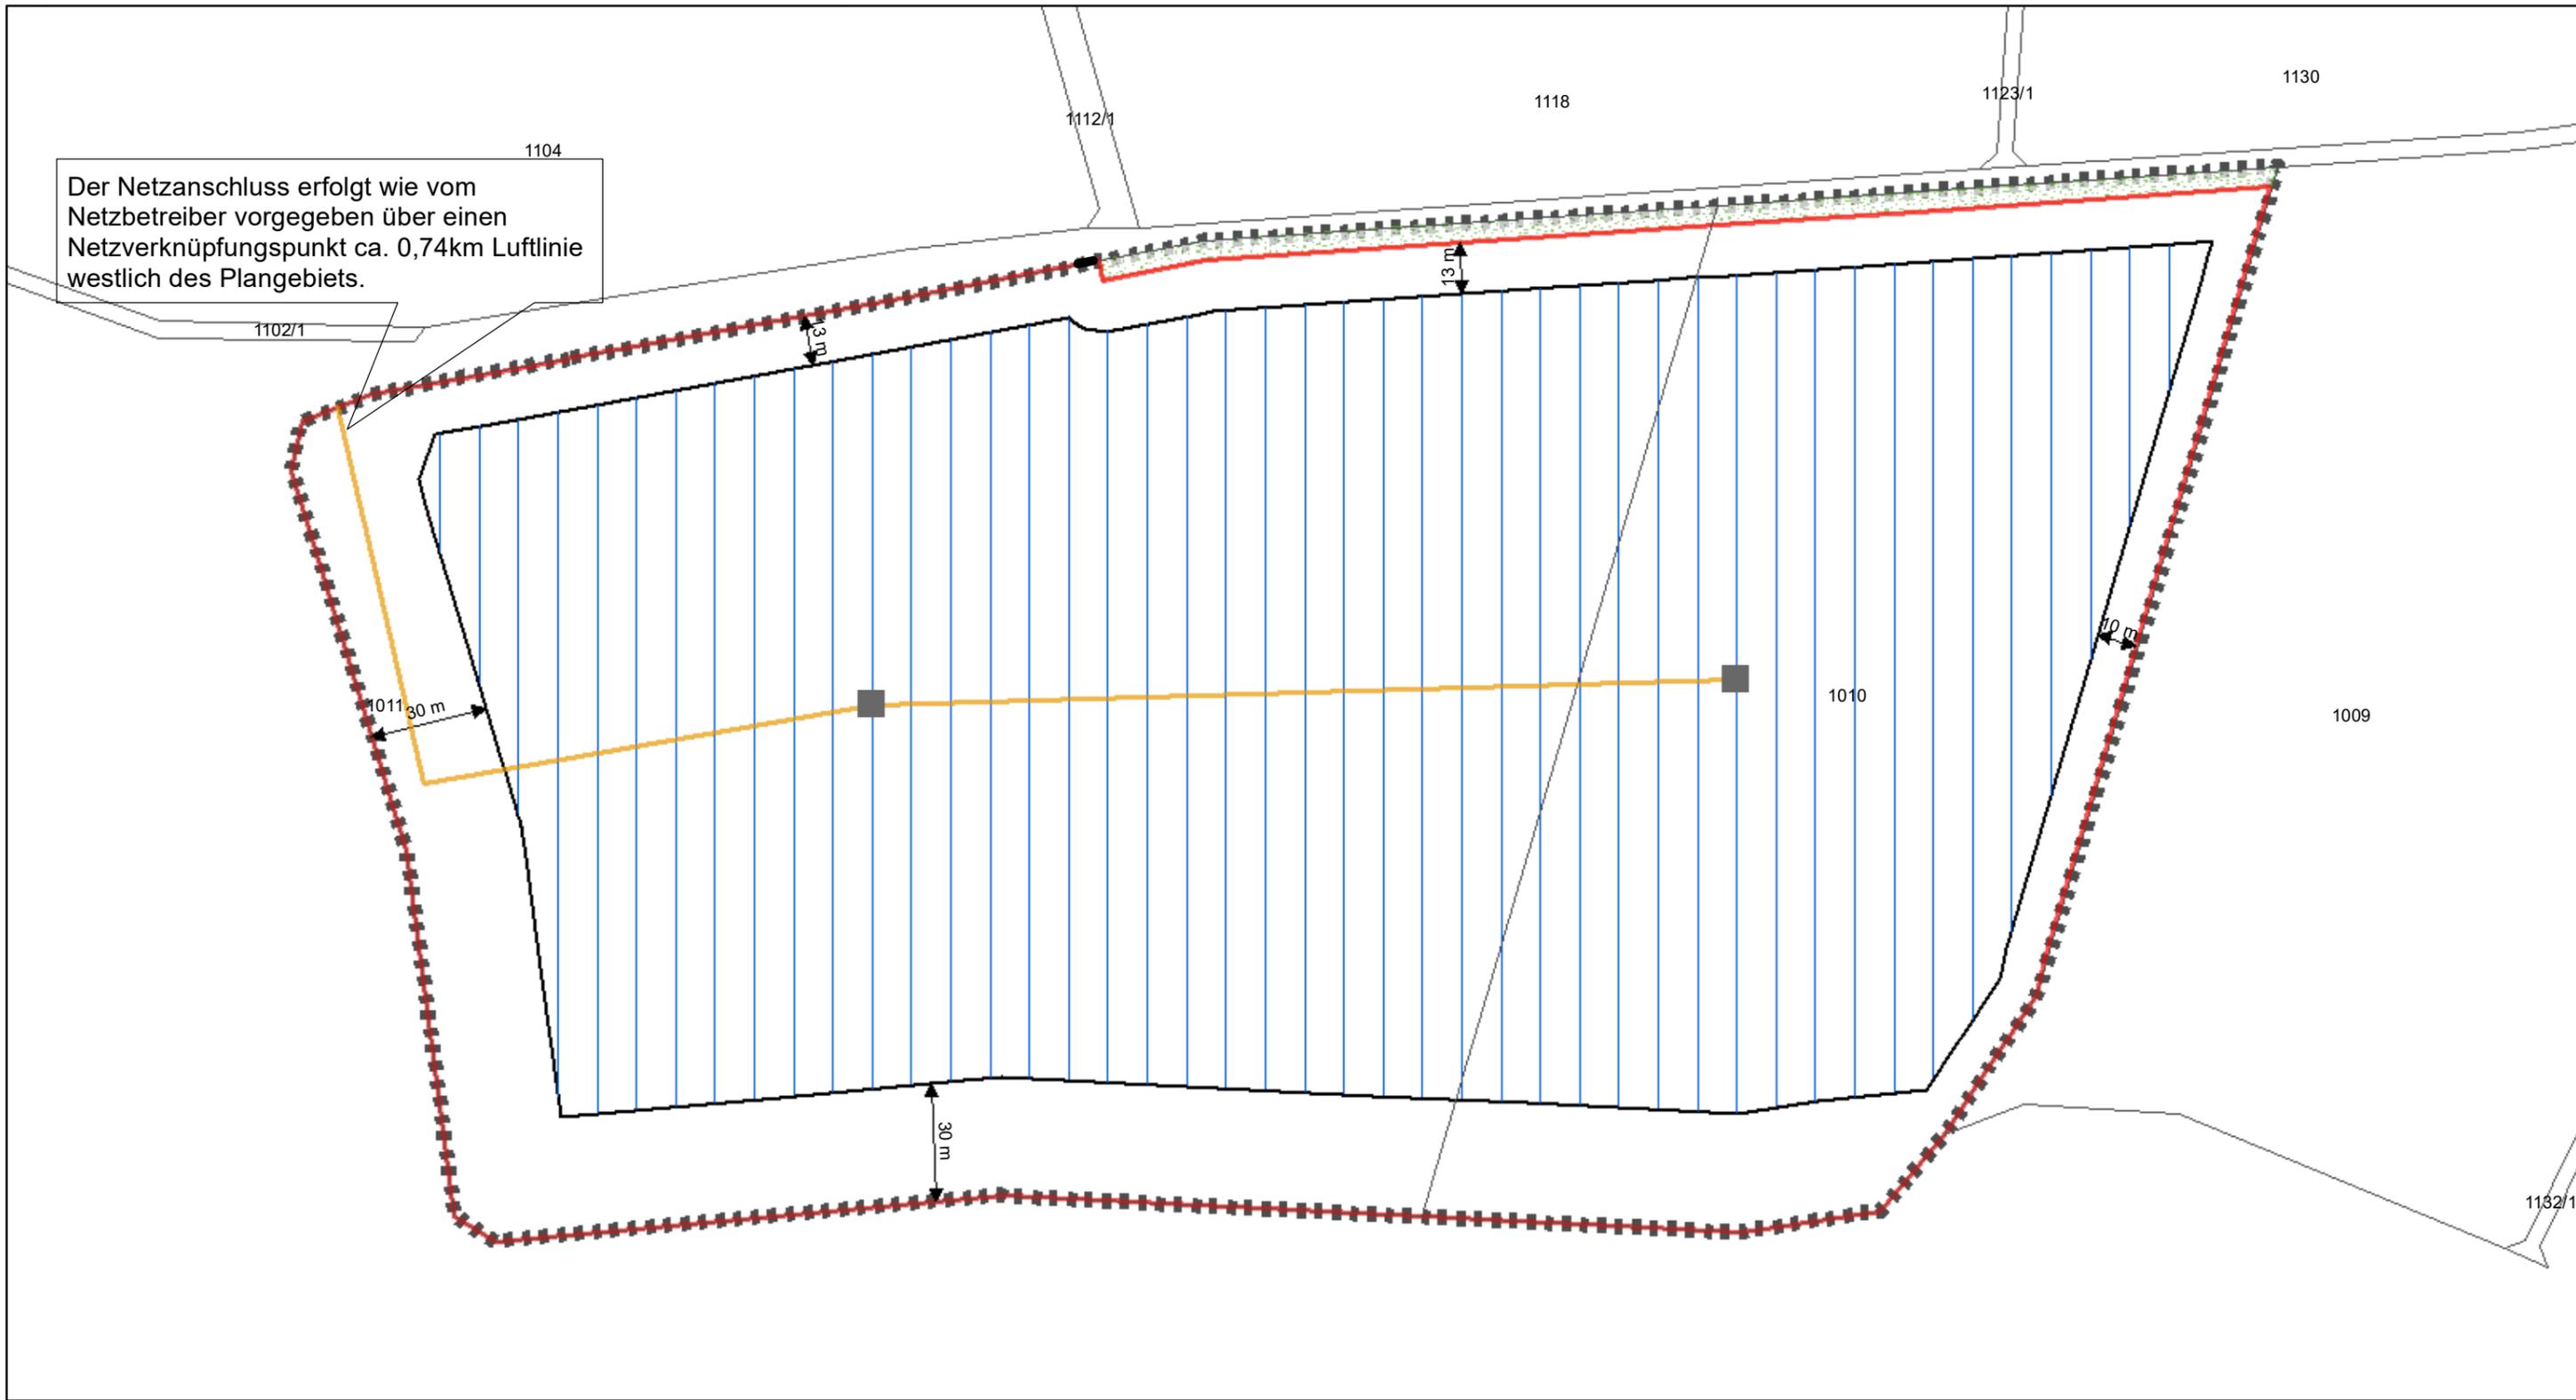

- Legende**
- Baufeld
 - Bemaßung
 - Geltungsbereich Bebauungsplan
 - Flurstücksgrenzen
 - Hecke
 - MS-Leitung
 - Modulreihen (Vertikal Bifacial)
 - Trafostation
 - Tor
 - Zaun PVA

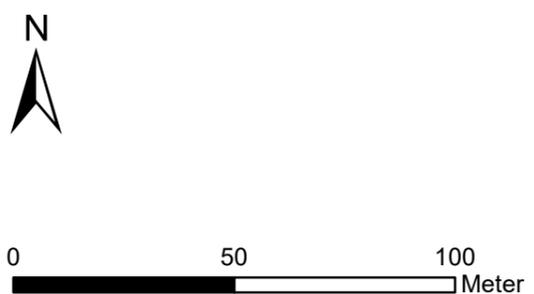

<p>Projekt: AgriPV-Epfendorf Vorhaben- und Erschließungsplan</p>	<p>Ersteller: C. Meyer</p>
<p>Datum: 09.01.2023</p>	 Next2Sun
<p>Maßstab: 1:1.600</p>	<p>Büro Freiburg Next2Sun GmbH Yorckstr. 23 79110 Freiburg info@next2sun.de</p>
<p>Koordinatensystem ETRS 1989 UTM Zone 32N</p>	