



FLÄCHENNUTZUNGSPLAN 2010 3. ÄNDERUNG DER VERWALTUNGSGEMEINSCHAFT OBERNDORF - EPFENDORF - FLUORN-WINZELN
VERKLEINERUNG M 1 : 20.000

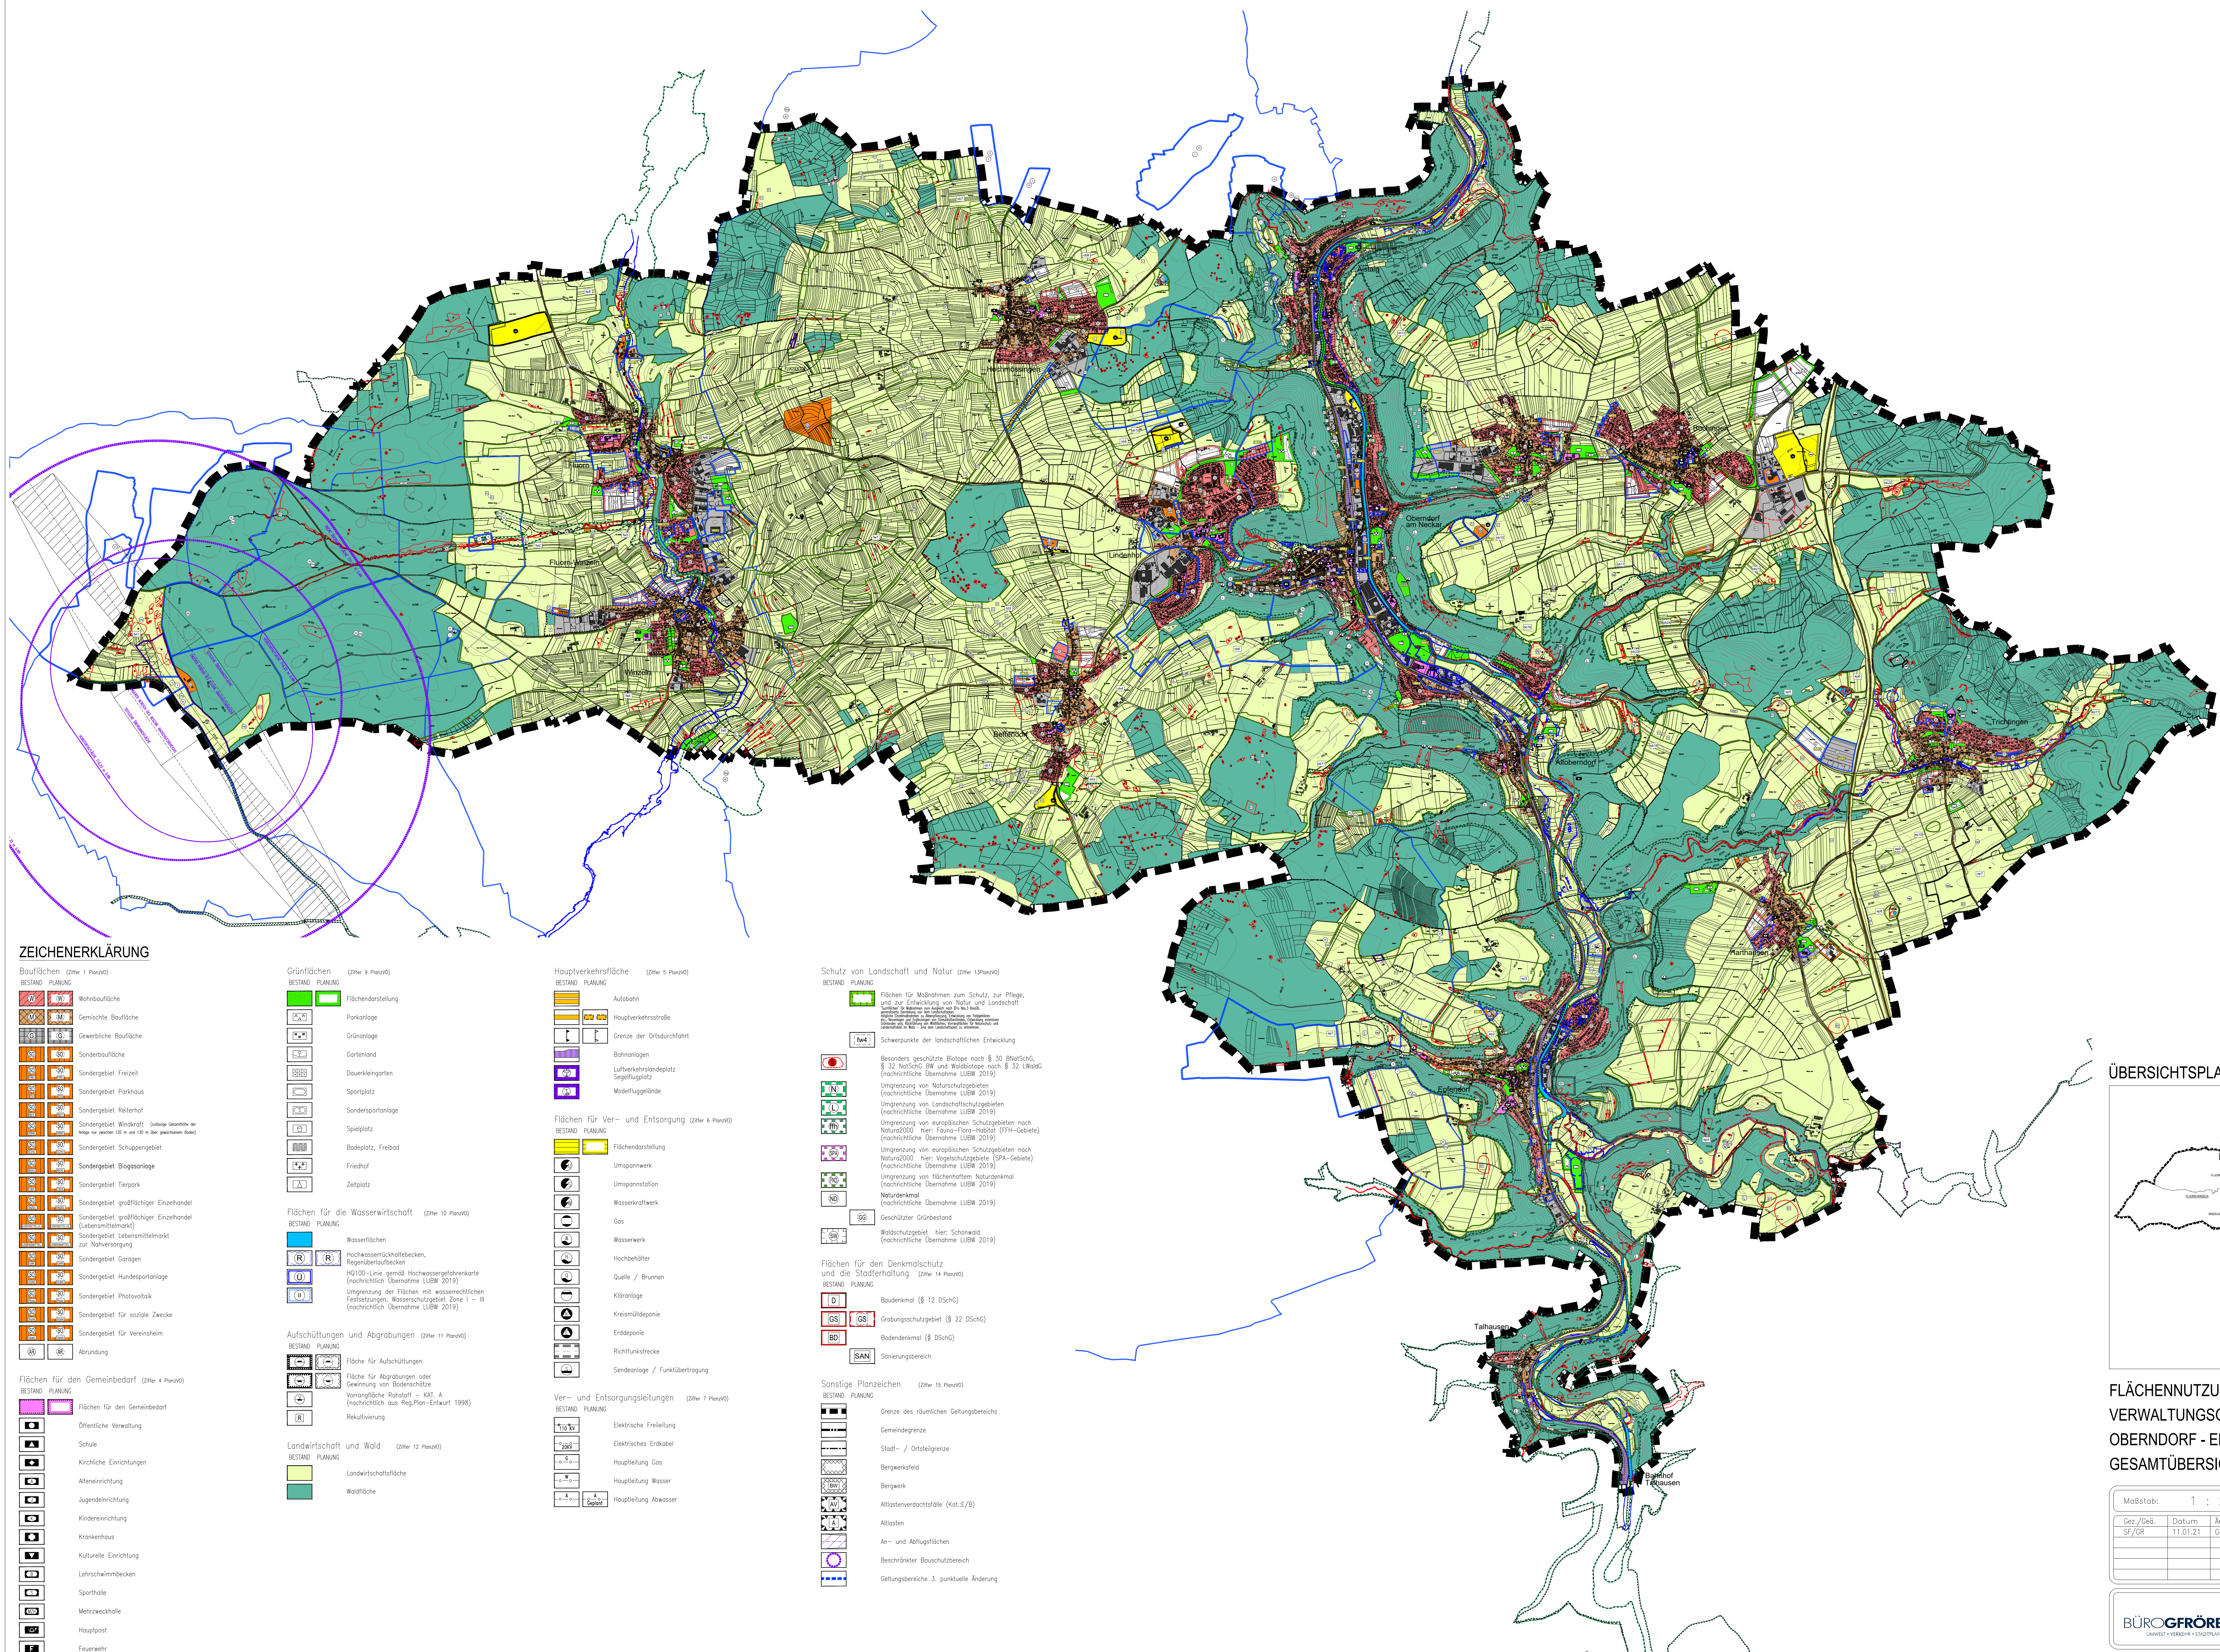

ÜBERSICHTSPLAN

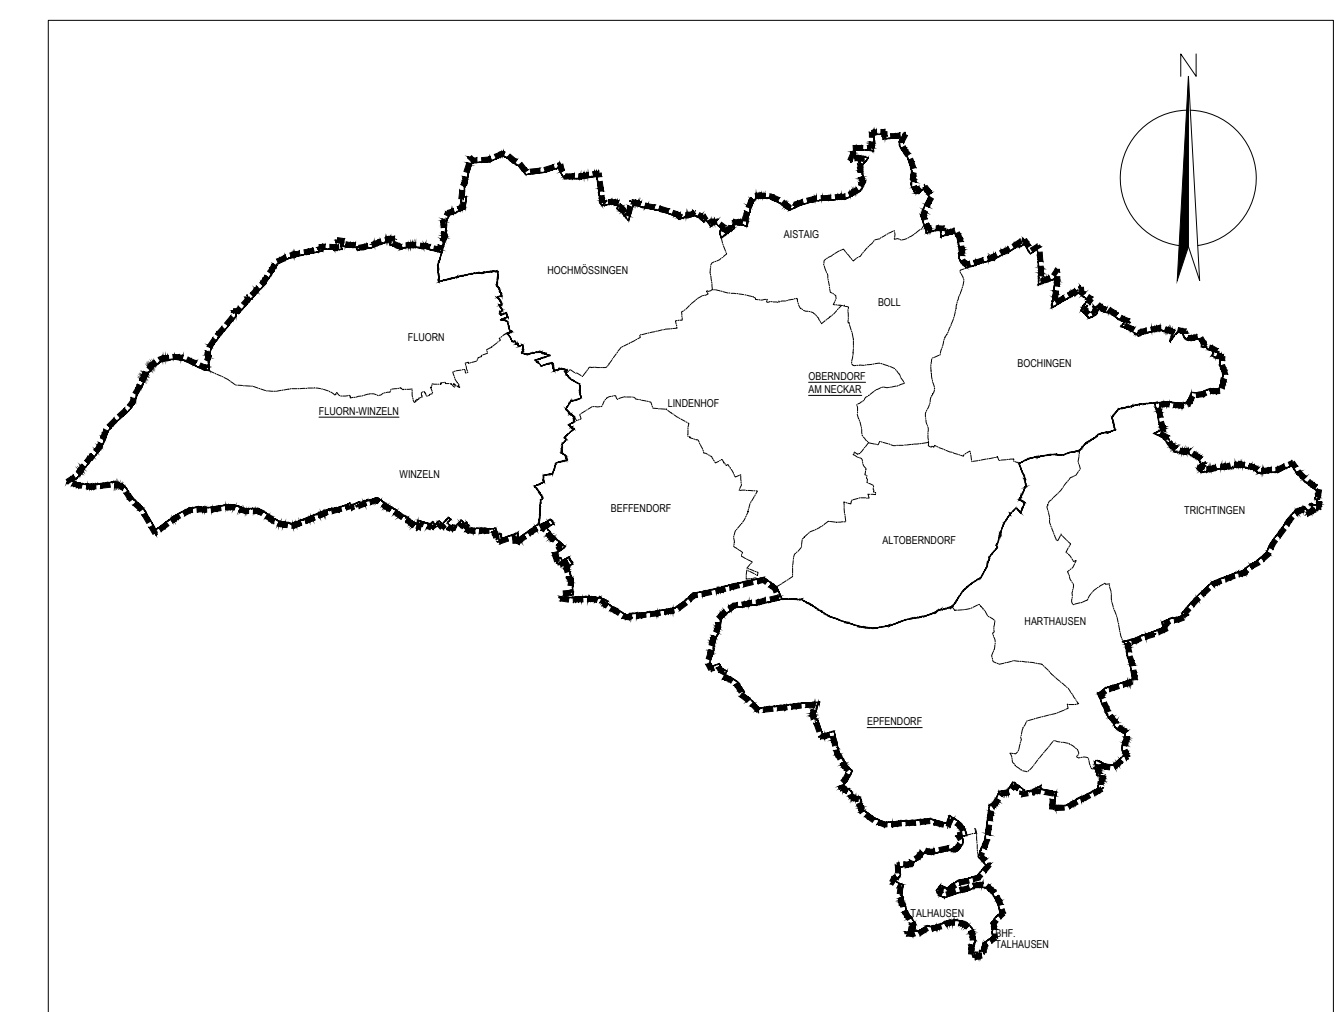

FLÄCHENNUTZUNGSPLAN 2010
VERWALTUNGSGEMEINSCHAFT
OBERNDORF - EPFENDORF - FLUORN-WINZELN
GESAMTÜBERSICHT

Maßstab: 1 : 20.000		Projektnummer: 12623 Plannummer: FNP – Gesamt	
Gez./Ged. SF/GR	Datum 11.01.21	Änderungsvermerk Gesamtübersicht	Grundlage: ALK